




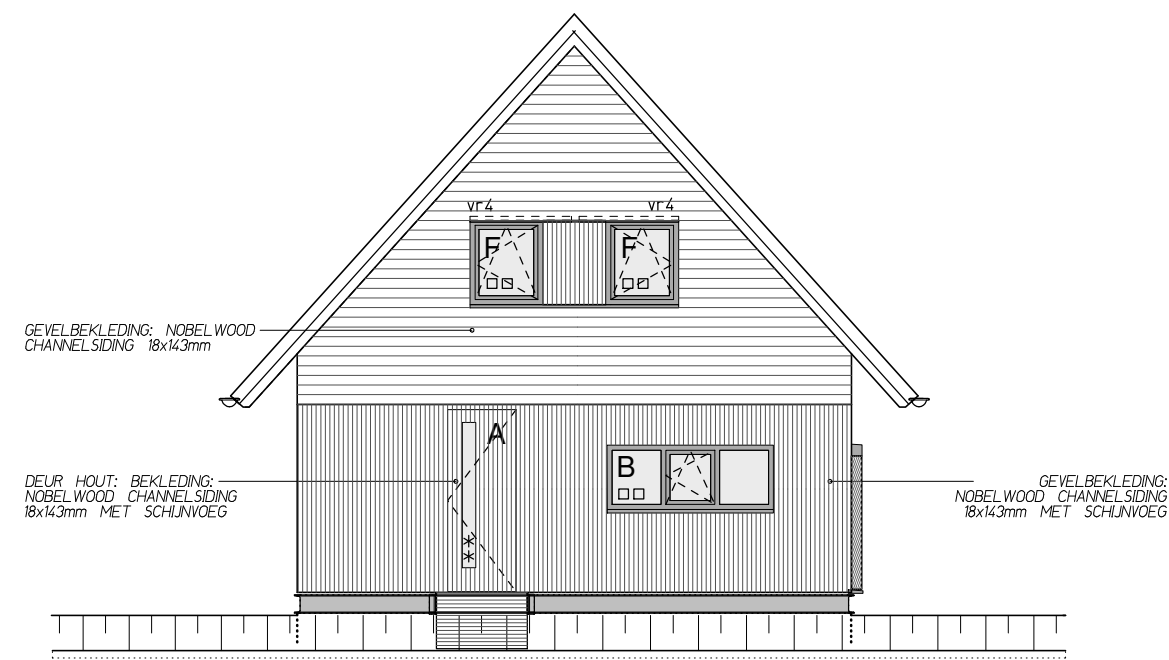


VOORGEVEL

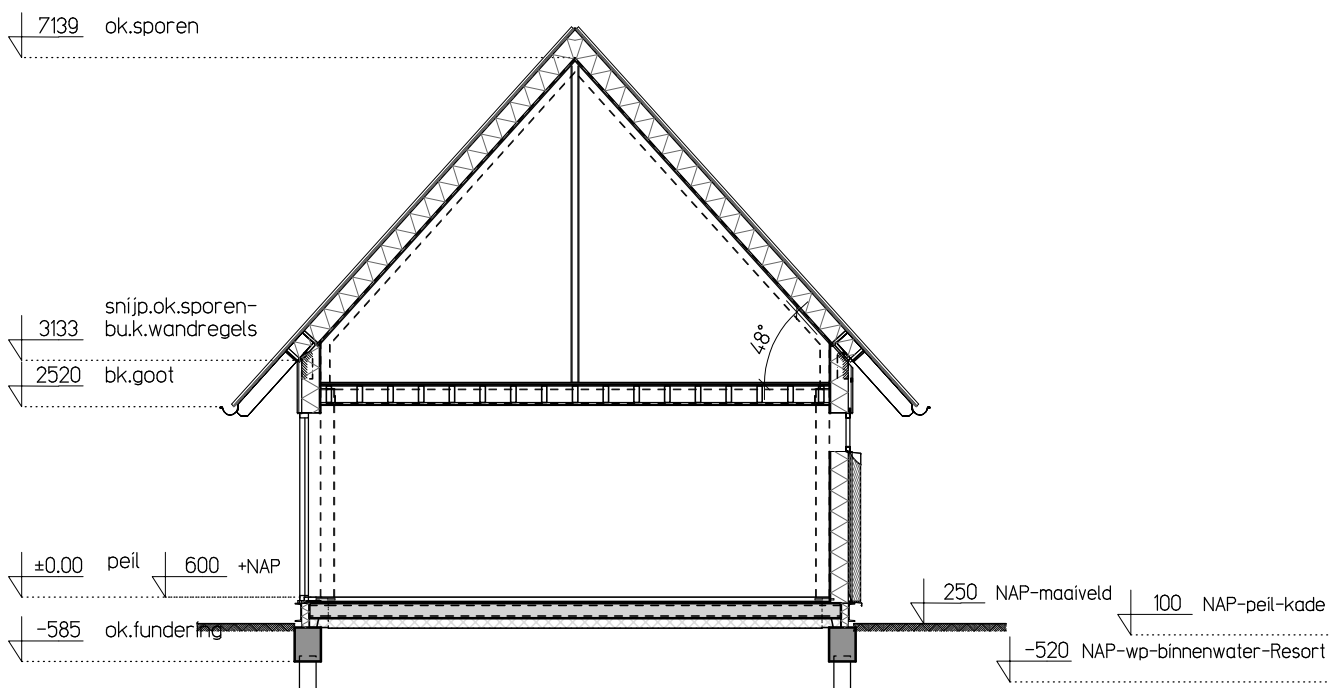


DOORSNEDE A-A

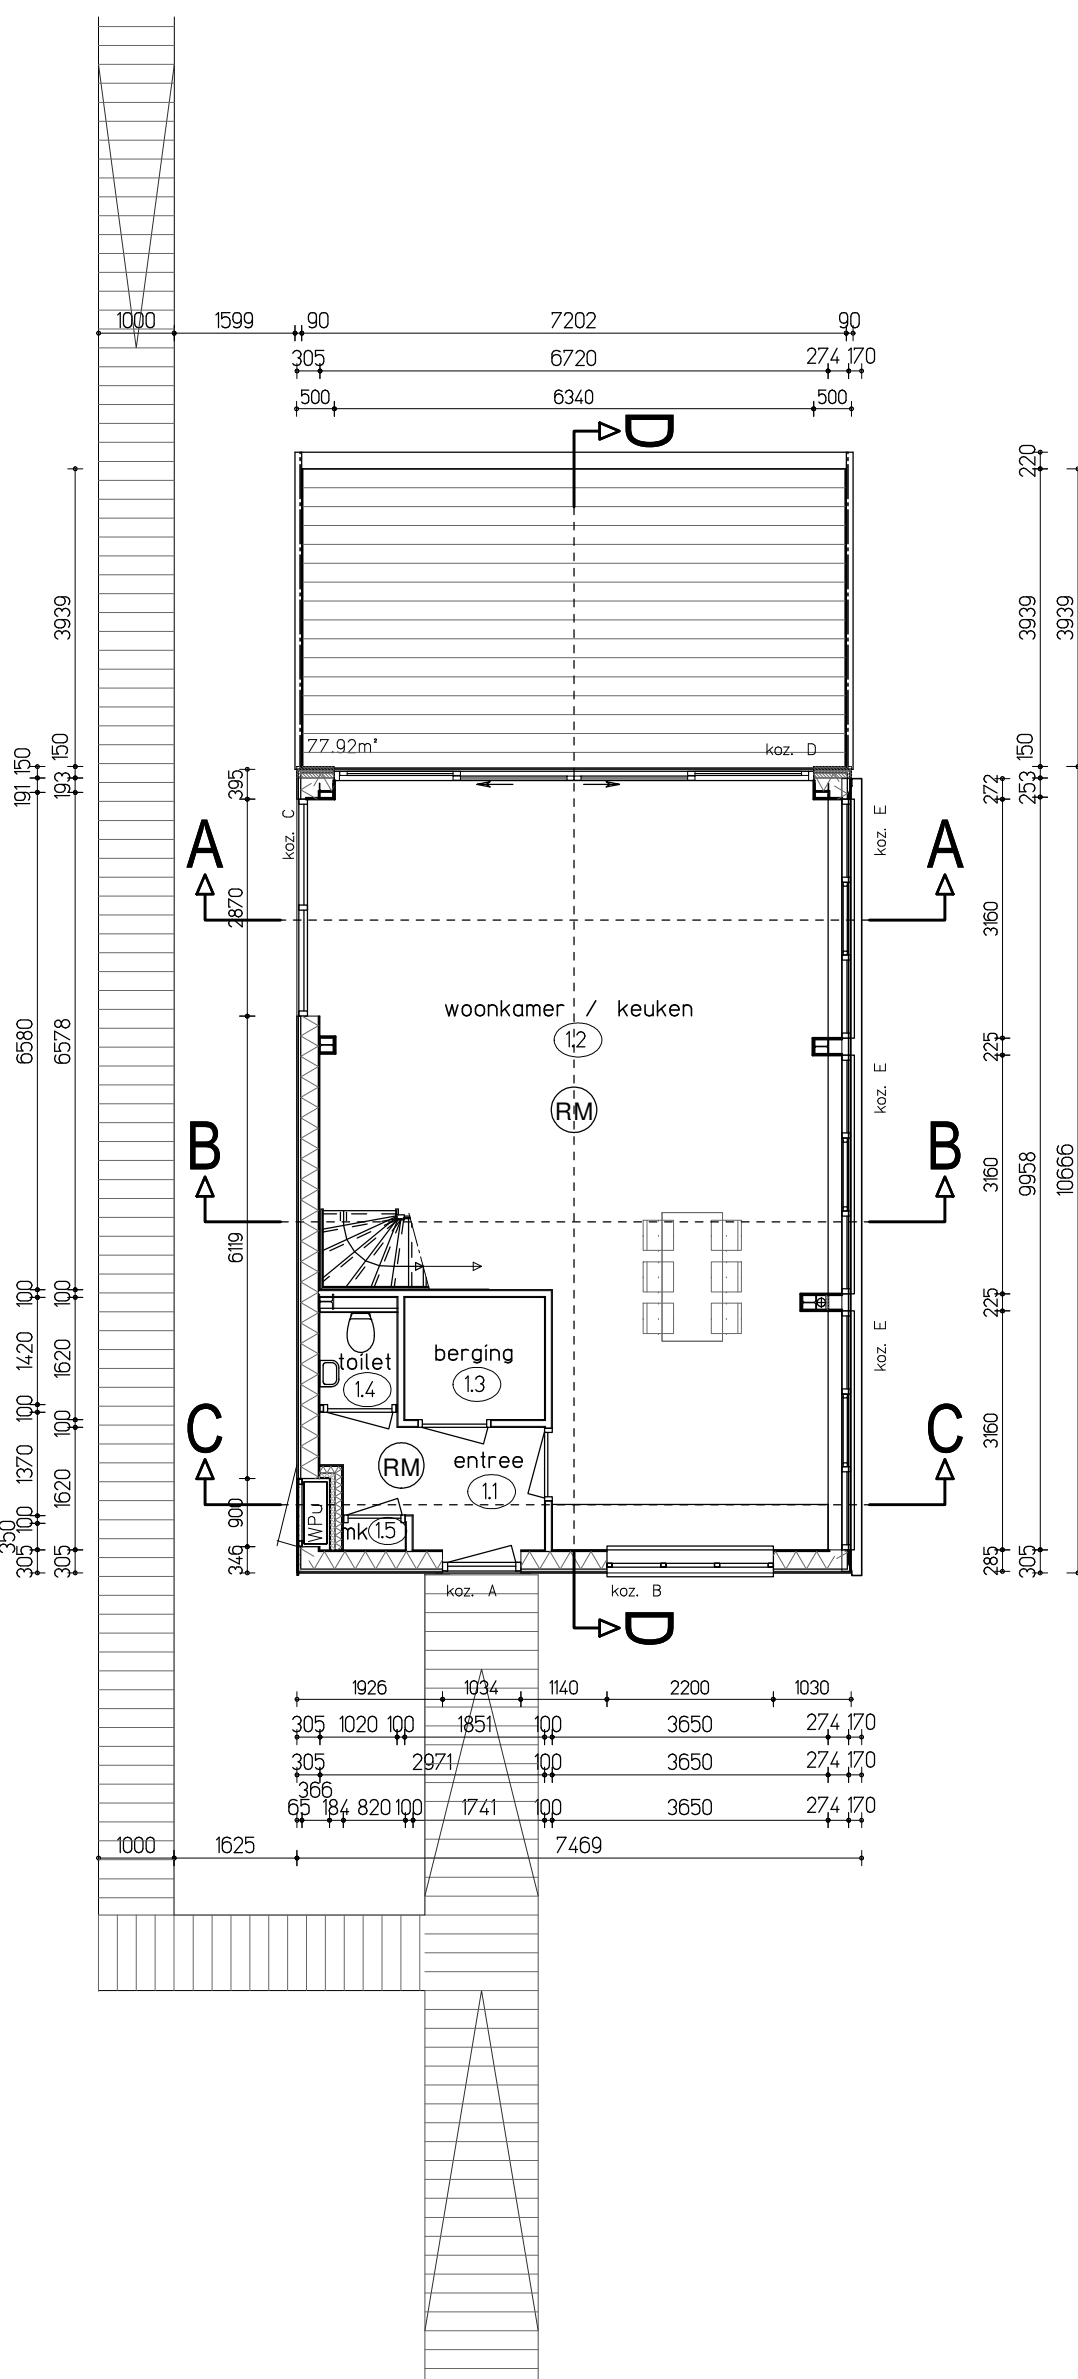


BEGANE GROND

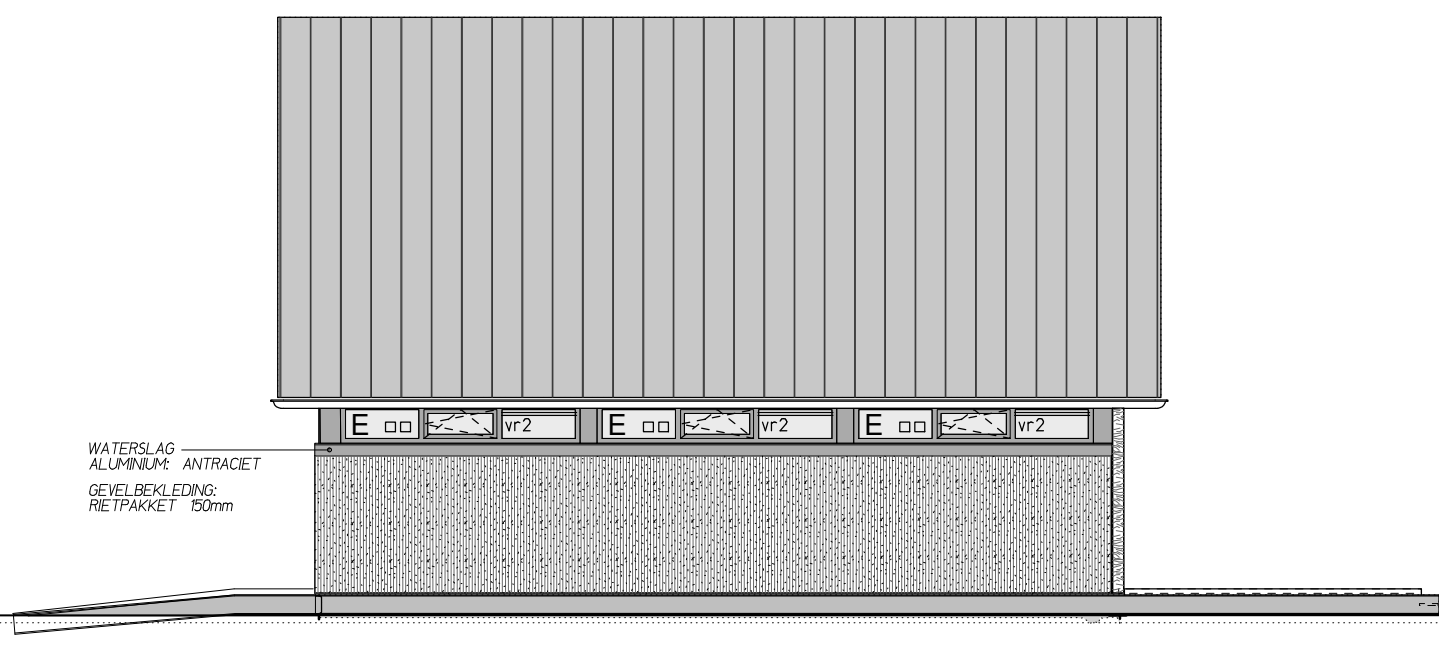

RECHTER GEVEL

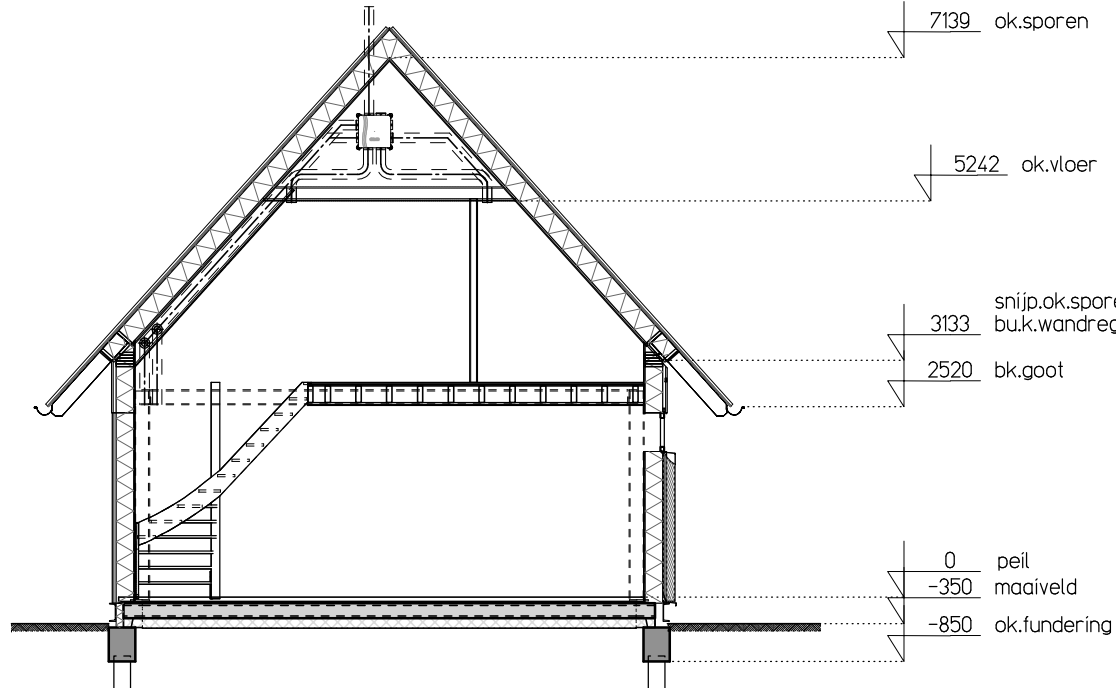


DOORSNEDE B-B

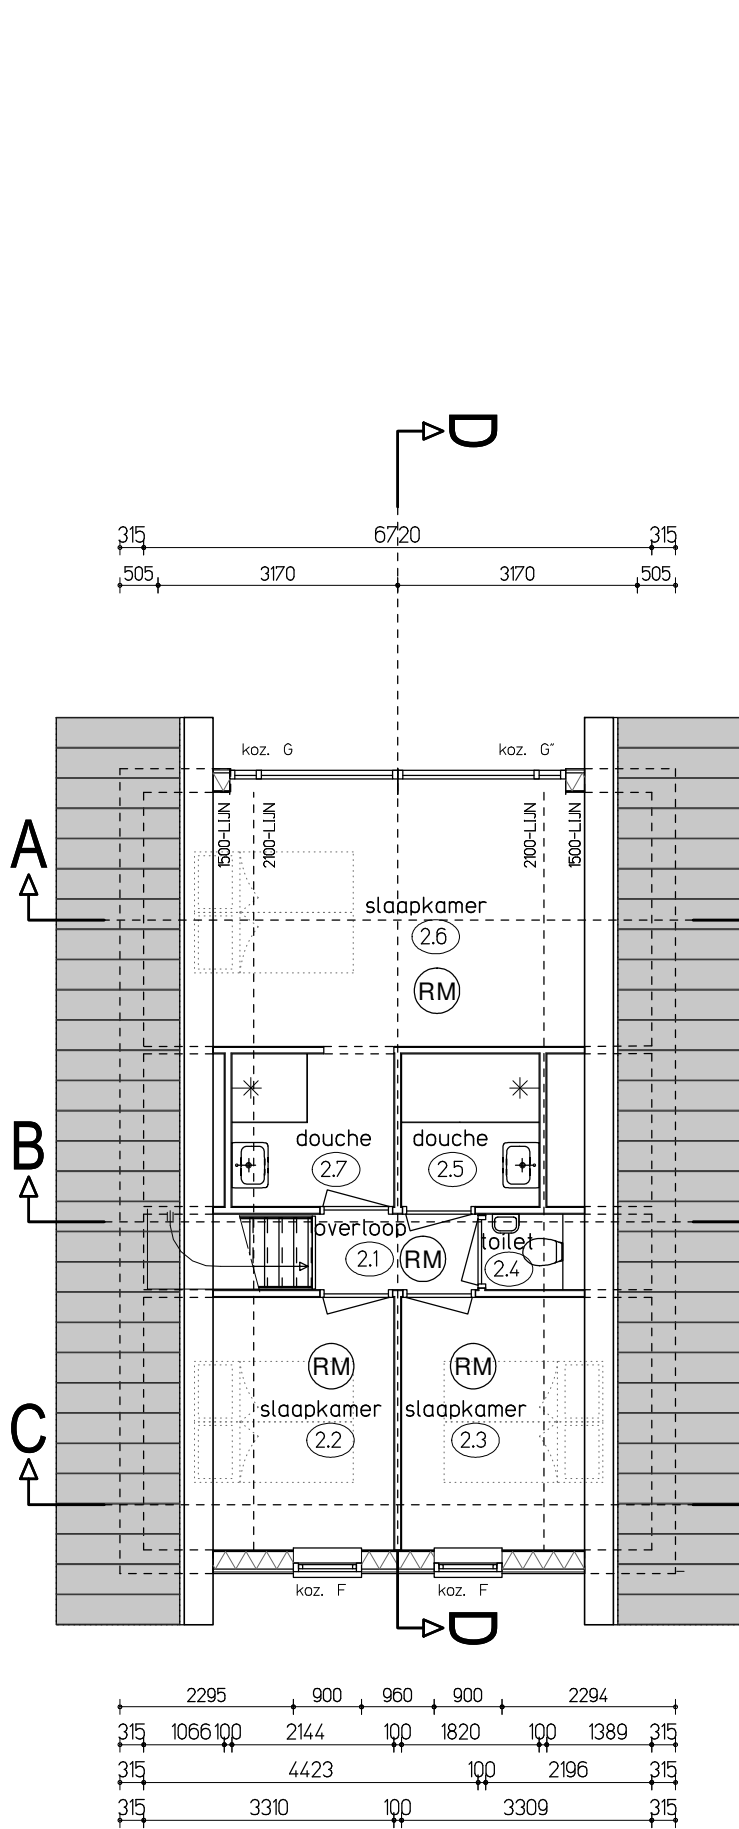


VERDIEPING


- paalfundering volgens palenplan constructeur
- funderingsbalk 300x500mm wap vlek te constructuur
- sparringen tegen de bouwmuur aan
- sparringen t.b.v. de riolering op ± 100mm -peil
- riolering voorover binnen de ontrekuren in
- hittebestendige kwaliteit, u.l.w. diam. aangegeven
- vulwaterriolering

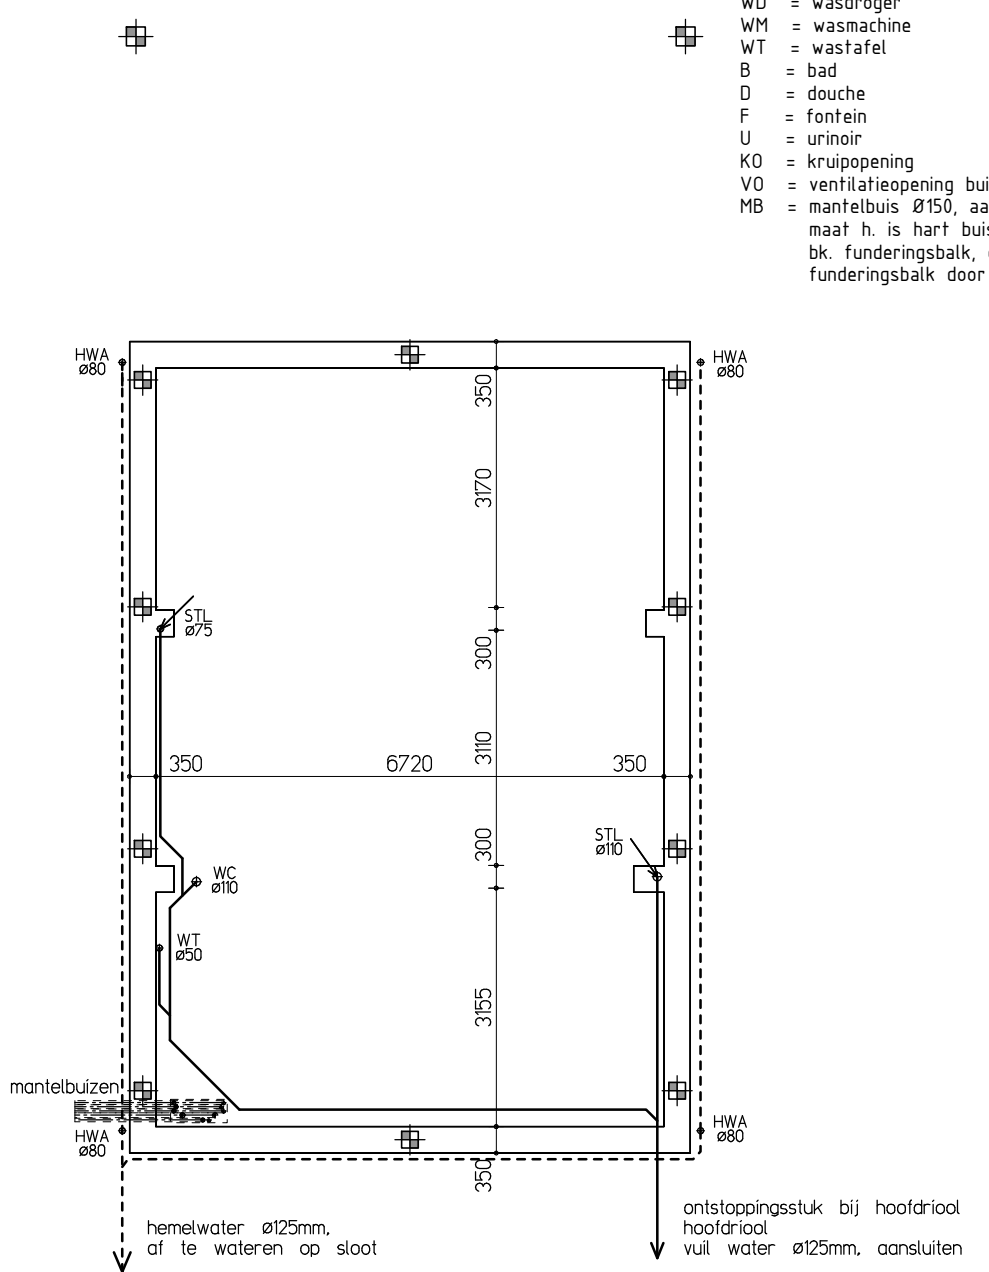

FUNDERING - RIOLERING

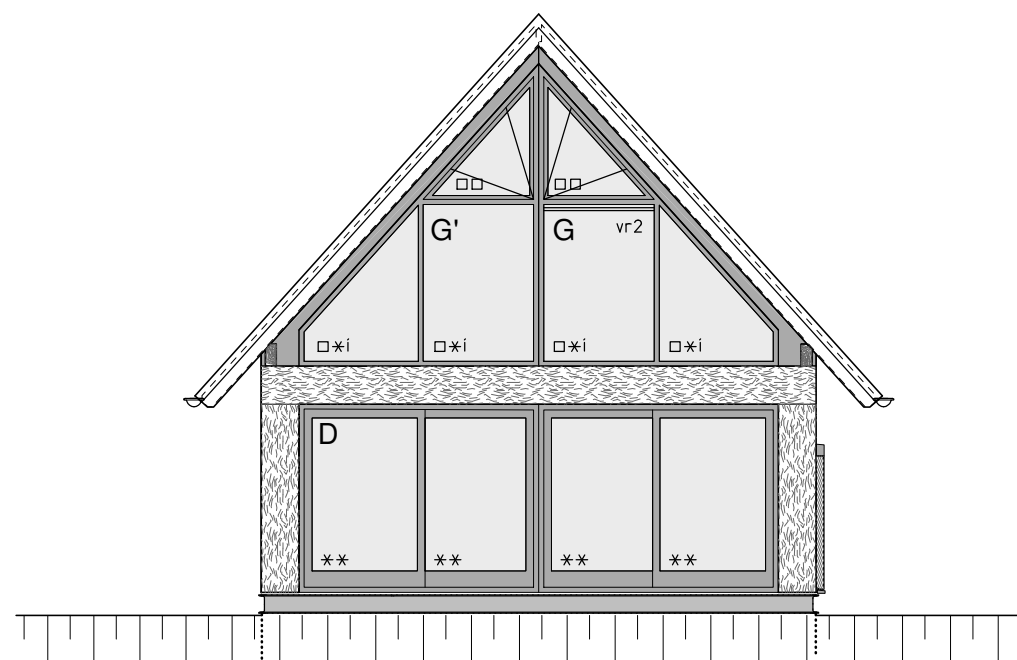


ACHTERGEVEL

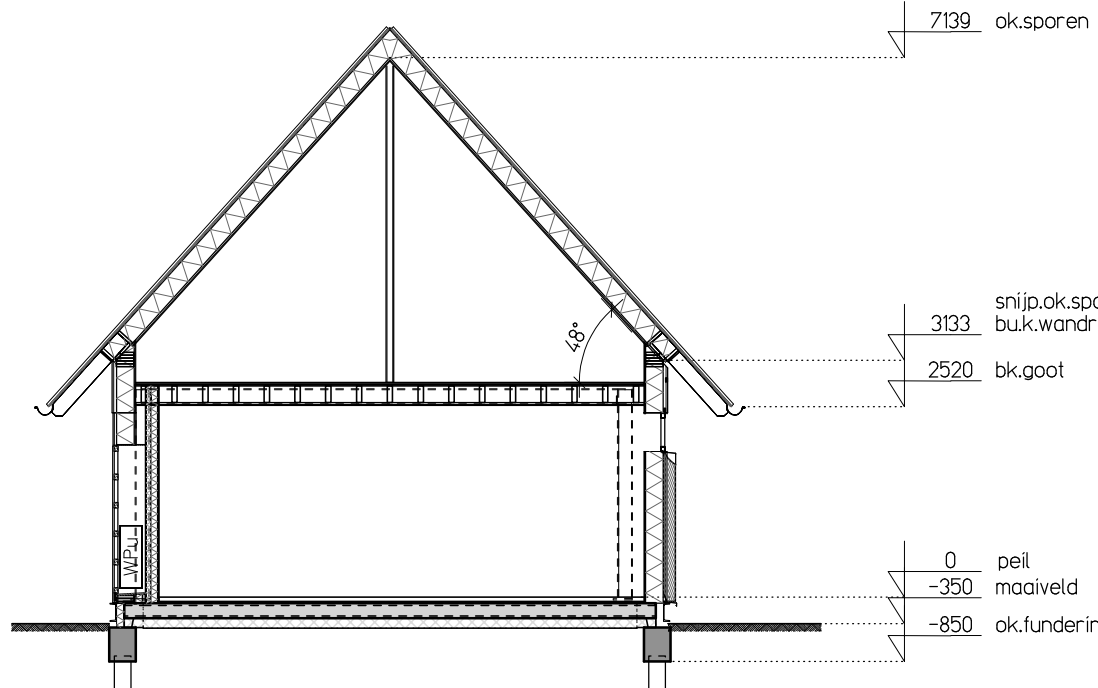


DOORSNEDE C-C

- kanaalplaatvloer $R_c = 3.5m^2/K^2/W$
- vloerverwarmingvloer met
- Harbontevezels + vloerfwerking
- totale dikte 80mm
- onderkant vloerfwerking op 400mm -peil
- vloervelden overspannen als aangegeven
- kruisversterkingen onder vloer leggen
- cv ketel
- gophren
- ontsappingsstuk
- spuipijp
- WC
- vaatwasser
- WC
- wasdroger
- wasmachine
- wastafel
- bad
- douche
- fontein
- onroer
- kruipruimte
- ventilatieopening bus Ø75
- mantelbus Ø150, aangegeven
- maat h. is hart bus t.o.v.
- b.t. funderingsbalk, of onder
- funderingsbalk door

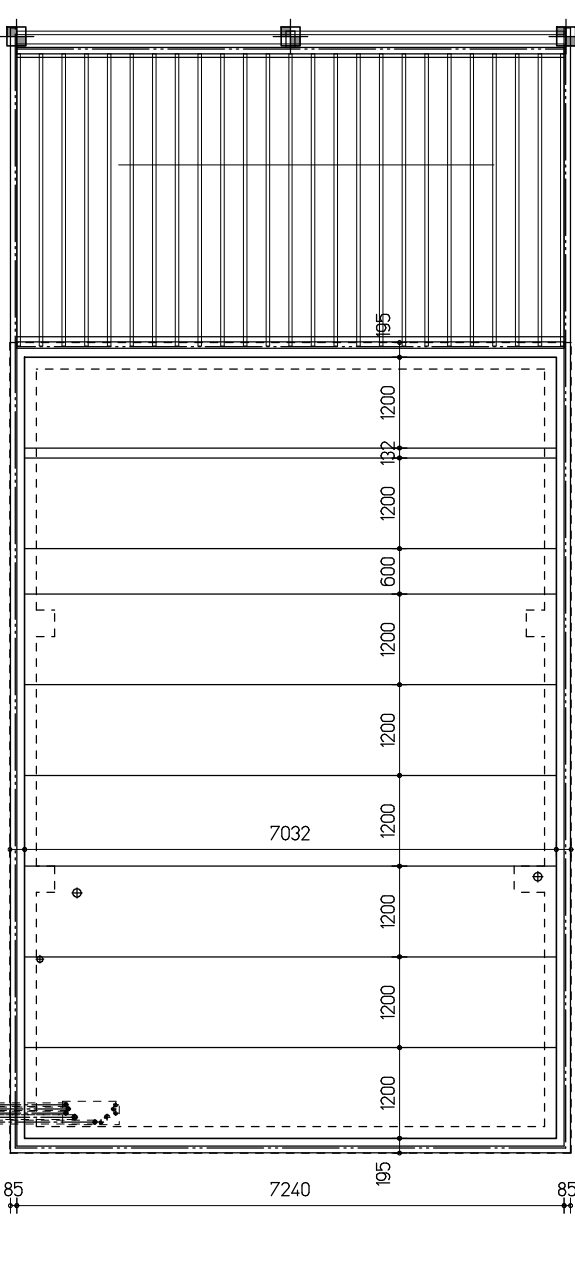


BEGANE GRONDVLOER

- dakbedekking stalen kliefeldak Zwart-Mat (RR33)
- structuurmat
- USB 3 18mm
- houten sporen 36x245mm h.o.h.600mm
- isolatie Natroll 032 245mm
- dampremmende laag Homeseal LDS 100
- USB 3 18mm
- regels 20x50 h.o.h. 300mm
- gipsplaat 12,5mm

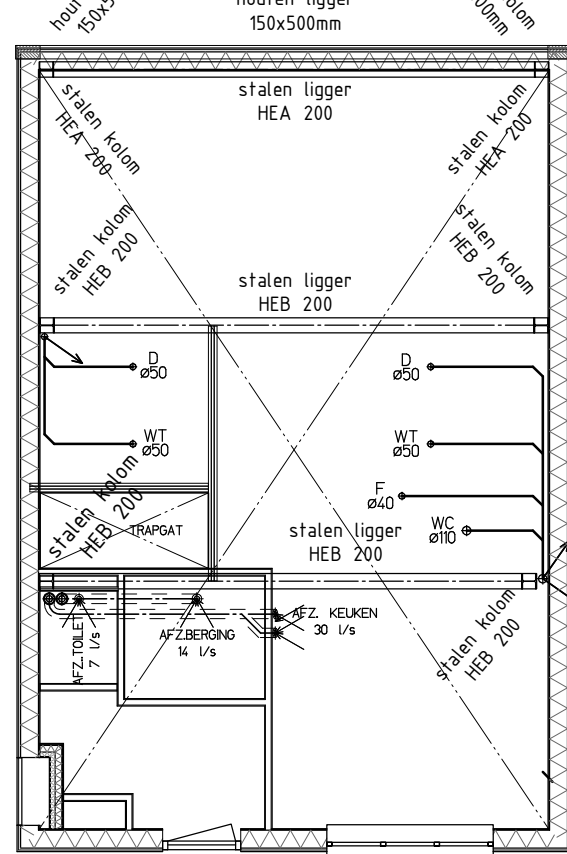

VERDIEPINGSVLOER


- dakbedekking stalen kliefeldak Zwart-Mat (RR33)
- structuurmat
- USB 3 18mm
- houten sporen 36x245mm h.o.h.600mm
- isolatie Natroll 032 245mm
- dampremmende laag Homeseal LDS 100
- USB 3 18mm
- regels 20x50 h.o.h. 300mm
- gipsplaat 12,5mm

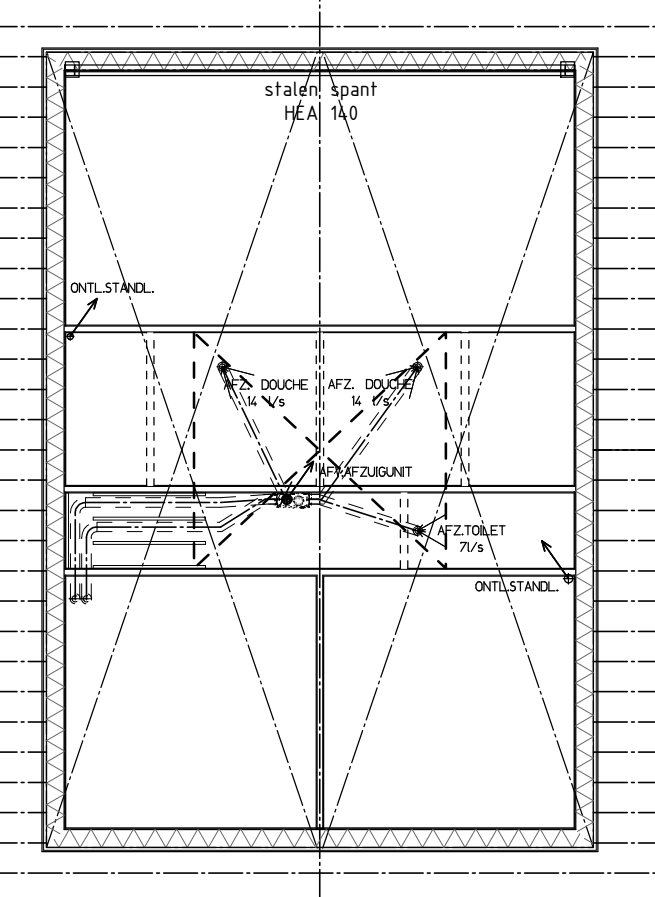

KAPPLAN



LINKER GEVEL

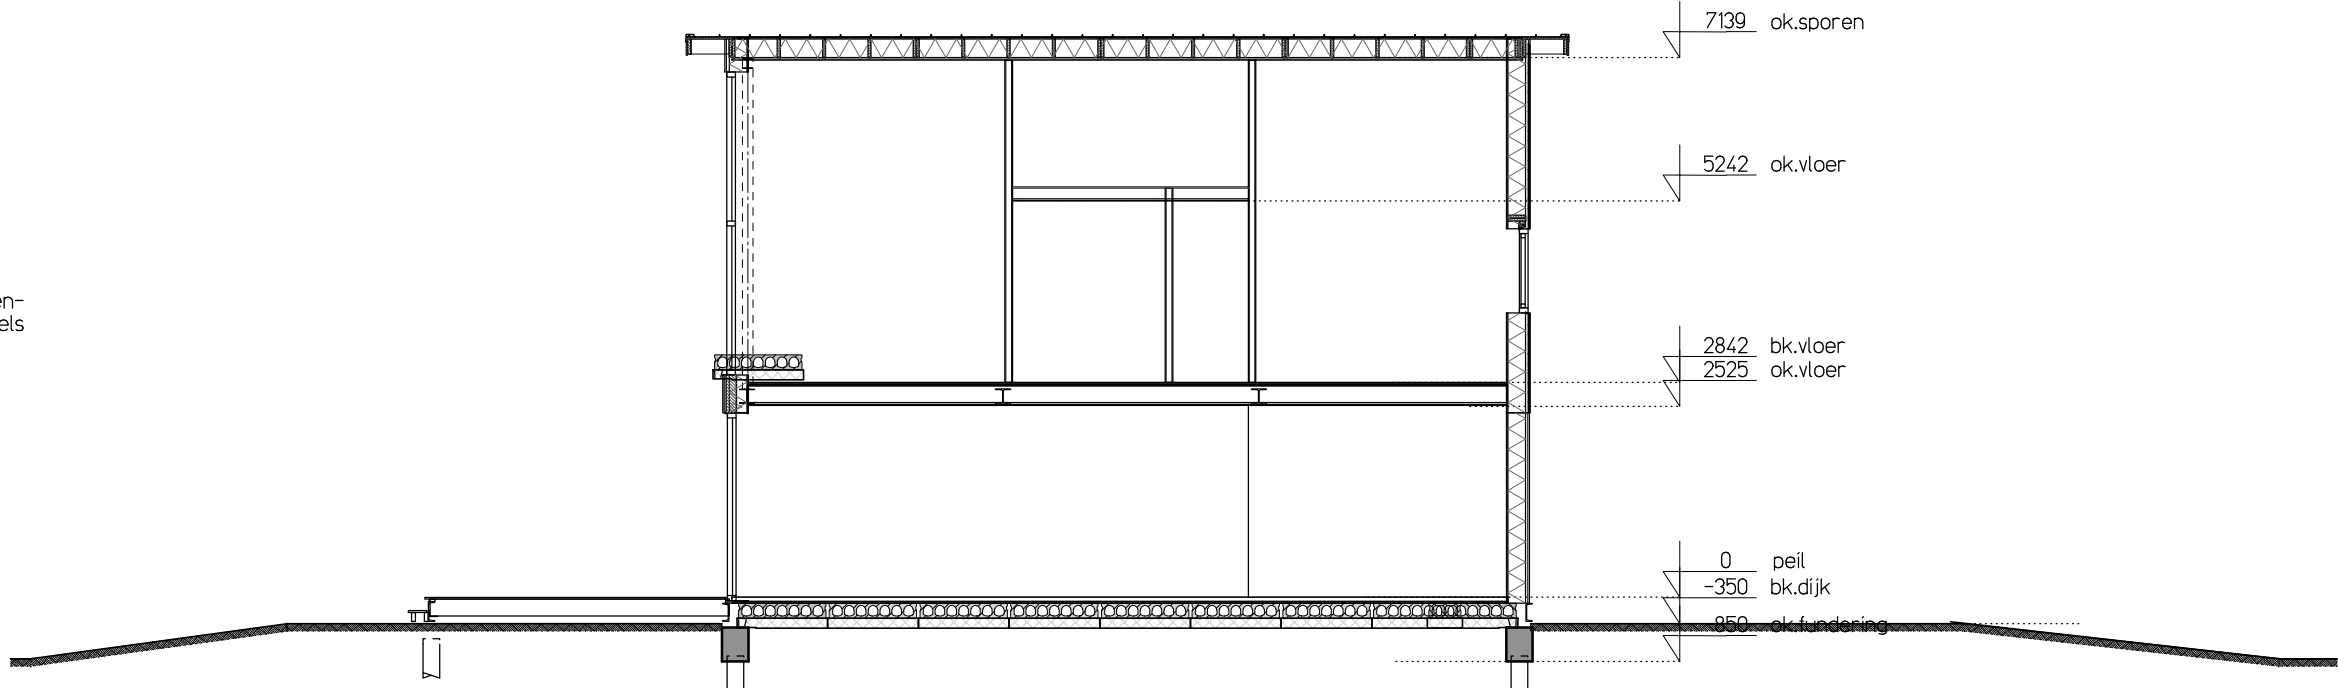

DOORSNEDE D-D

De woning is voorzien van het ventilatiesysteem type C, d.w.z. een natuurlijke toevoer via ventilatorroosters en een mechanische afzuiging

- ventilatie meterkast volgens voorschriften rubriek 12.2 d.m.3/s
- wandgevelwerk rondom tot denderkant dakrand
- Een scheidingsconstructie van een toerentruimte of een badruimte, heeft aan een zijde de grond aan de ruime, tot 12 m hoogte boven de vloer van de ruime een vloer met 2775 bodonde wateropname de gemiddeld niet groter is dan 0,01 kg/m²/s² en op geen enkele plaats groter dan 0,2 kg/m²/s².
- Voor een badruimte geldt het in het eerste lid bedoelde voorschrift ter plaatse van een bad of een douche over een lengte van ten minste 3 m, tot een hoogte van 2,1 m boven de vloer van de ruime.
- Trappen moeten voldoen aan afdeling 2.5 van het bouwbesluit
- afdelingen van een trap van een niet tot bewoning bestemde gebruiksruimte, opgeleverd 7b, tabel 2.3.3, reguleert trap, andere gebruiksruimte, - trapdeur min. 0,25 ontruim min. 0,85
- vloerfwerking dienen te voldoen aan afdeling 2.3 van het bouwbesluit, tabel 2.16
- 100mm + bovenkant vloer: oploophet tussenruimte max. 11 m geen
- oortuimtoegankelijkheden tussen 0,2 en 0,7 boven trededek

het hoogteverschil van een toegang tot het gebouw en het

consulterend terrein dient ten hoogste 0,02m te bedragen

- die buitenkanten, uitgevoerd in hout, ramen en deuren v.v. Hf++ isolatieglas (1) W/K m²
- door voor glas de vloerfwerking dient de constructie te voldoen aan NEN 1072 en 3069
- deurborden binnen en buitendeuren 215mm
- het hang en sluitwerk, welke gebruikt wordt voor de buitenkanten ramen en deuren, dient te voldoen aan de in de NEN 3006 bedoelde draagvermogens, weerstandklasse 2
- met betrekking tot geluidwering moet de woning voldoen aan de volgende afdelingen van het bouwbesluit
- Afdeling 3.1. Bescherming tegen geluid van buiten, nieuwbouw
- Afdeling 3.2. Bescherming tegen geluid van isolatie, nieuwbouw
- Afdeling 3.3. Bescherming van geluid, nieuwbouw
- Afdeling 3.4. Geluidwering tussen ruimten, nieuwbouw

een lav. opzigt van veiligheid dienen te voldoen aan

- Hoofdstuk 2 Technische bouwvoorschriften uit het opzigt van veiligheid van het BB

een lav. opzigt van gezondheid dienen te voldoen aan

- Hoofdstuk 3 Technische bouwvoorschriften uit het opzigt van gezondheid van het BB

een lav. opzigt van brandveiligheid dienen te voldoen aan

- Hoofdstuk 4 Technische bouwvoorschriften uit het opzigt van brandveiligheid van het BB

een lav. opzigt van energiegeluid dienen te voldoen aan

- Hoofdstuk 5 Technische bouwvoorschriften uit het opzigt van energiegeluid van het BB

- Hoofdstuk 6. Voorschriften inzake isolatie van het BB

rookmelder niet-verbod aangegeven op lijst met

onderdeel	material	Kleur
gevels	hout	zwart
dak	stalen roeven	zwart
kozijnen	hout	wit / antraciet
boeien, dakranden	kunststof	wit
overstekken	hout	natuur
gevelbekleding	riet	natuur

HV
bouwontwikkeling Meppel BV
Liberiusdijk 57 7942 JD Meppel tel. 0522-36552 hf@hvmeppel.nl

belreft vakantiewoningen camping de Veenhoop
Eijzingapad, 9215 VV De Veenhoop
TYPE A6: GEVELS, PLATTEGRONDEN,
DOORSNEDEN, FUNDERING, RIOLERING,
VLOEREN, KAPPLAN EN SITUATIE

opdrachtgever de Veenhoop watersport- en recreatiebeheer: BV
Arkepolis 2
7951 PA Staphorst
06-53938336

tekken	A. Hekman	werkte
datum 25-09-2020	schaal 1:100, 1:1000	
gew. 20-11-2020 a	gew. .	f
gew. 07-12-2020 b	gew. .	g
gew. 22-01-2021 c	gew. .	h
gew. 02-02-2021 d	gew. .	i
gew. .	gew. .	j