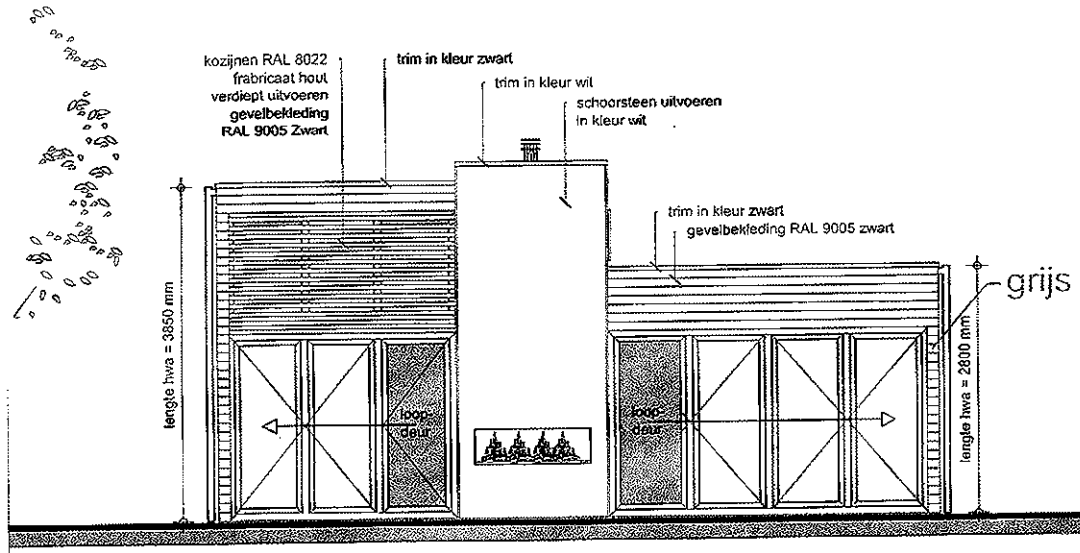

Gevel voorzijde

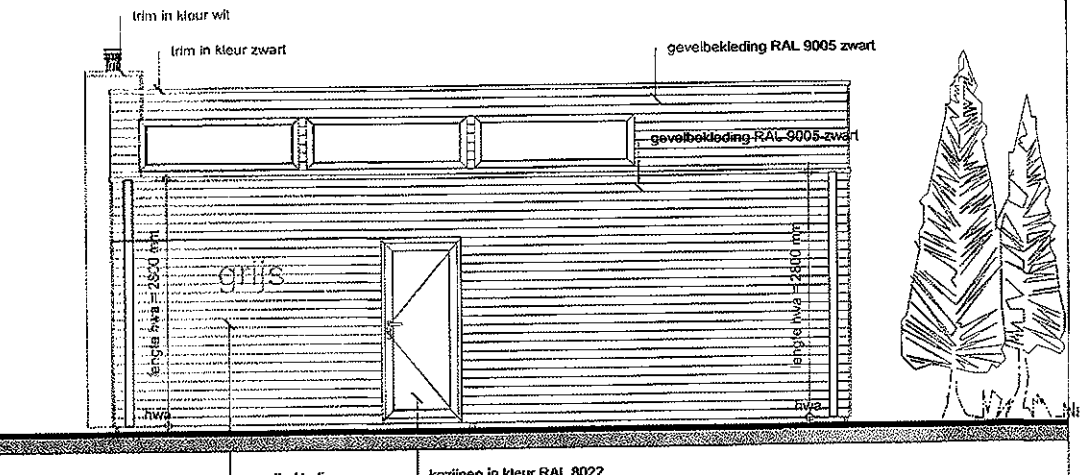

Gevel rechterzijde

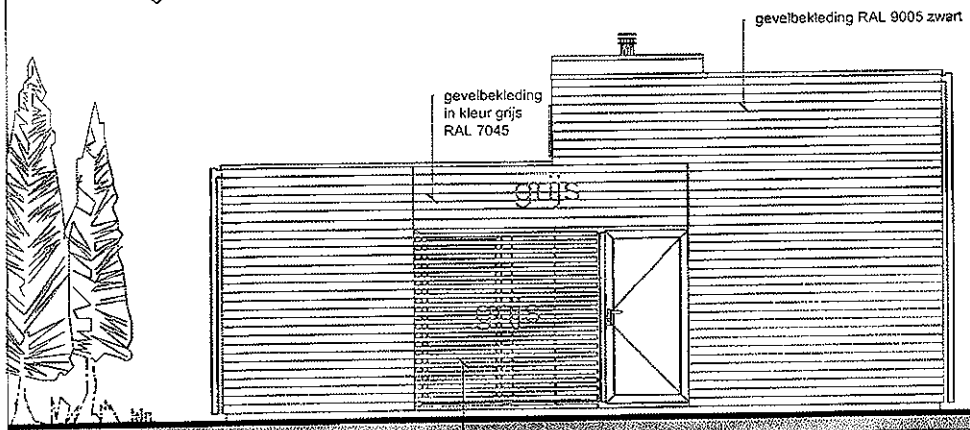

Gevel achterzijde

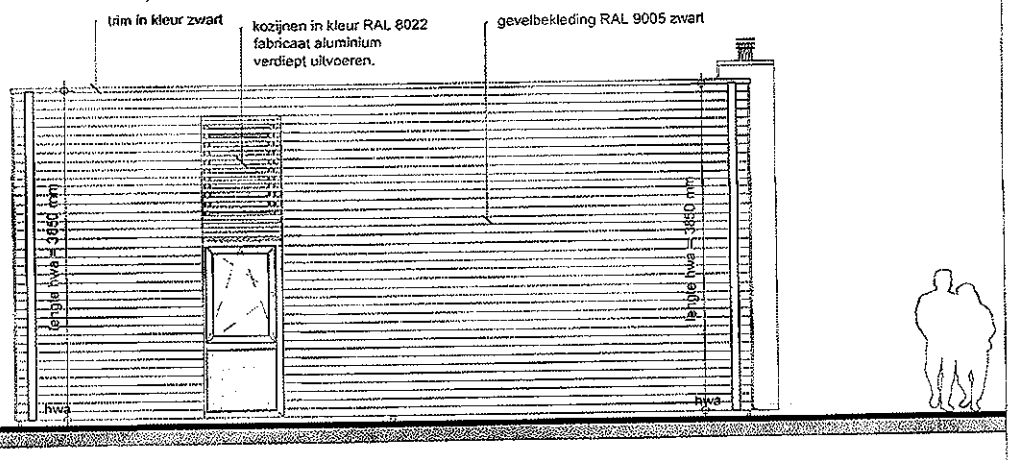

Gevel linkerzijde

Gevels

WANDERS
Mobiele Chalets
Ellensewg 57
7071 AB Ulft
Tel. 0315-695910 / Fax:0315-630859
Email: info@wanders-chalets.nl
Internet: www.wanders-chalets.nl

Type:	Cubo-Elite
Vloermaat:	8.000 x 4.200 8.000 x 4.000
Afnemer:	RCVK
Familie:	de Smidt-Karen
Getekend:	MVL
Datum:	23-09-2013
Schaal:	-
Versie	1: - 2: - 3: - 4: -
Chassis nr:	CHA 7771
Formaat:	A3

Wanders Mobiele Chalets, Ellensewg 57, 7071 AB ULFT

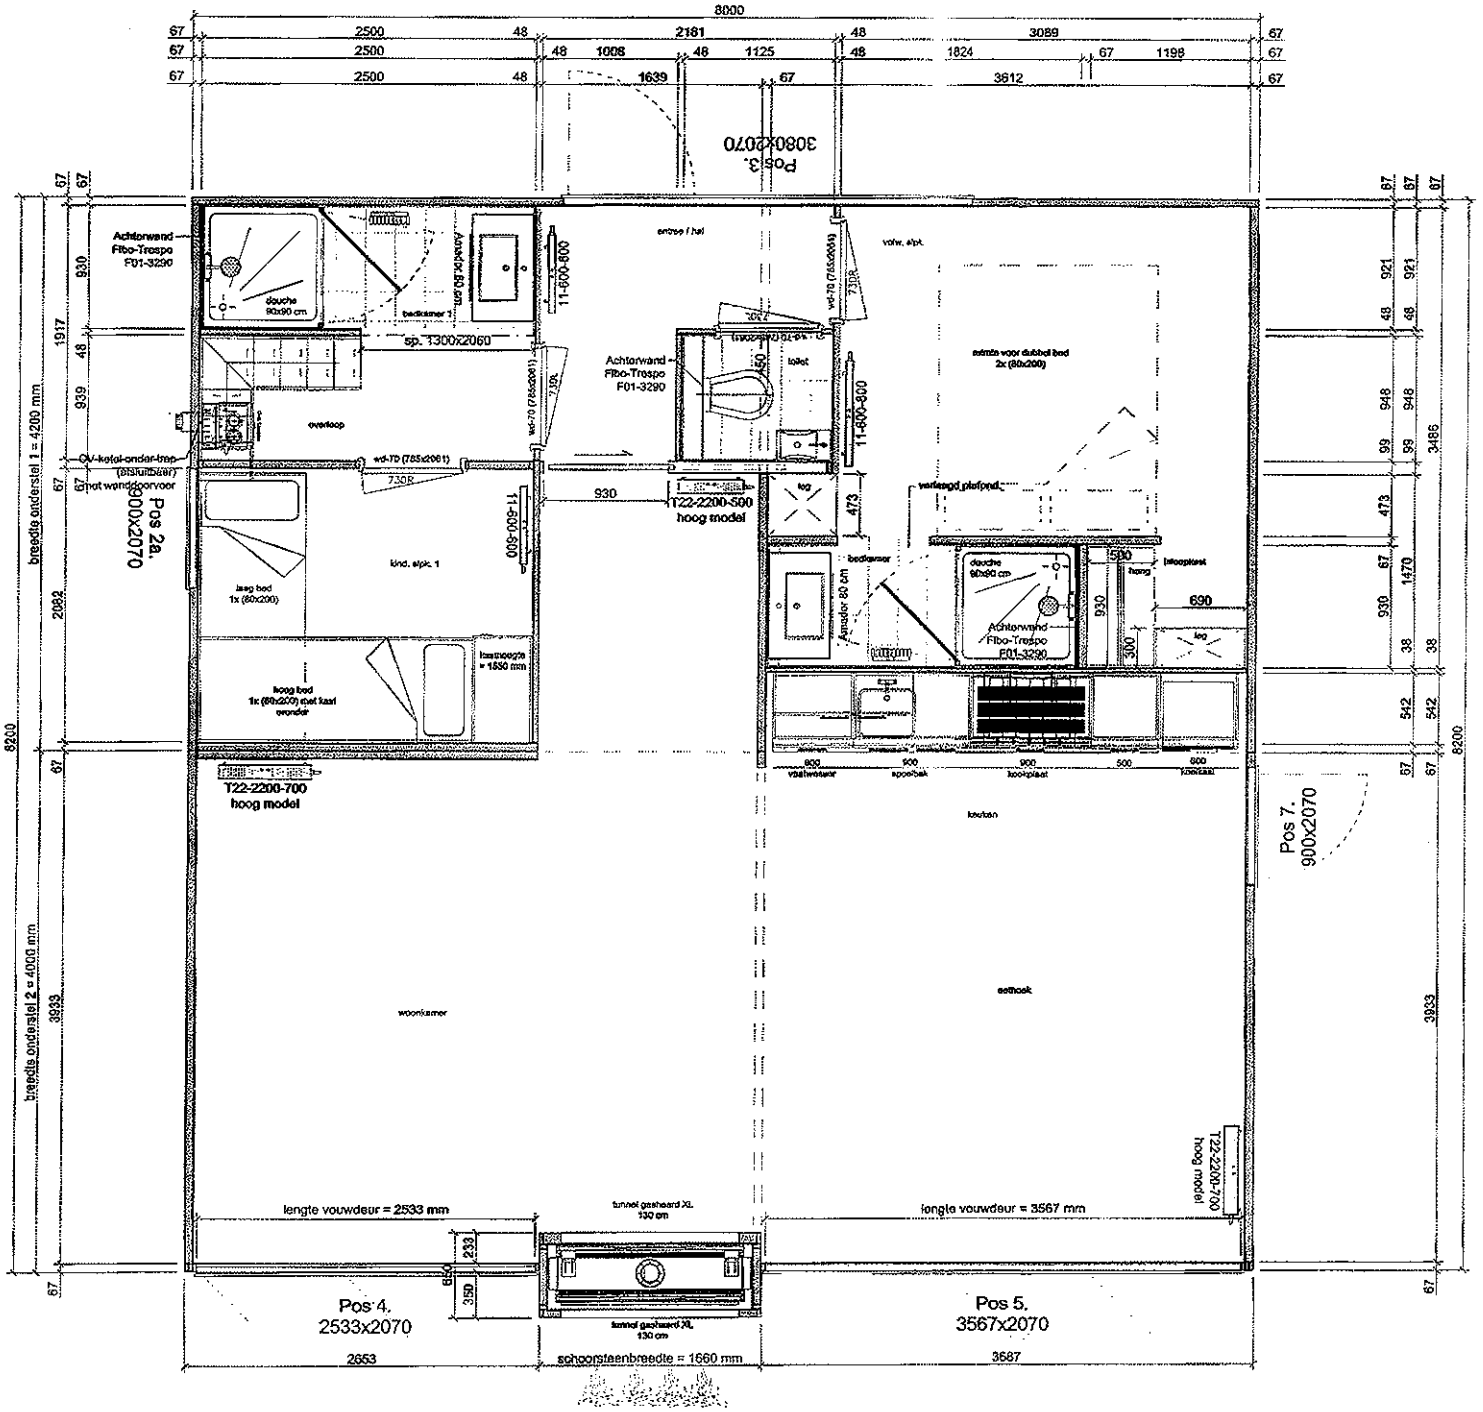

Plattegrond begane grondvloer

WANDERS

Mobiele Chalets
Ettensseweg 57
7071 AB Ulft
Tel: 0315-699910 / Fax: 0315-630859
Email: info@wanders-chalets.nl
Internet: www.wanders-chalets.nl

Type:	Cubo-Elite
Vlaermaat:	8,000 x 4,200 8,000 x 4,000
Afnemer:	RCVK
Familie:	de Smidt-Klaren
Getekend:	MVI.
Datum:	23-09-2013
Schaal:	1:40
Chassis nr:	CHA 7771
Formaat:	A3

Wanders Mobiele Chalets, Ettensseweg 57, 7071 AB ULFT

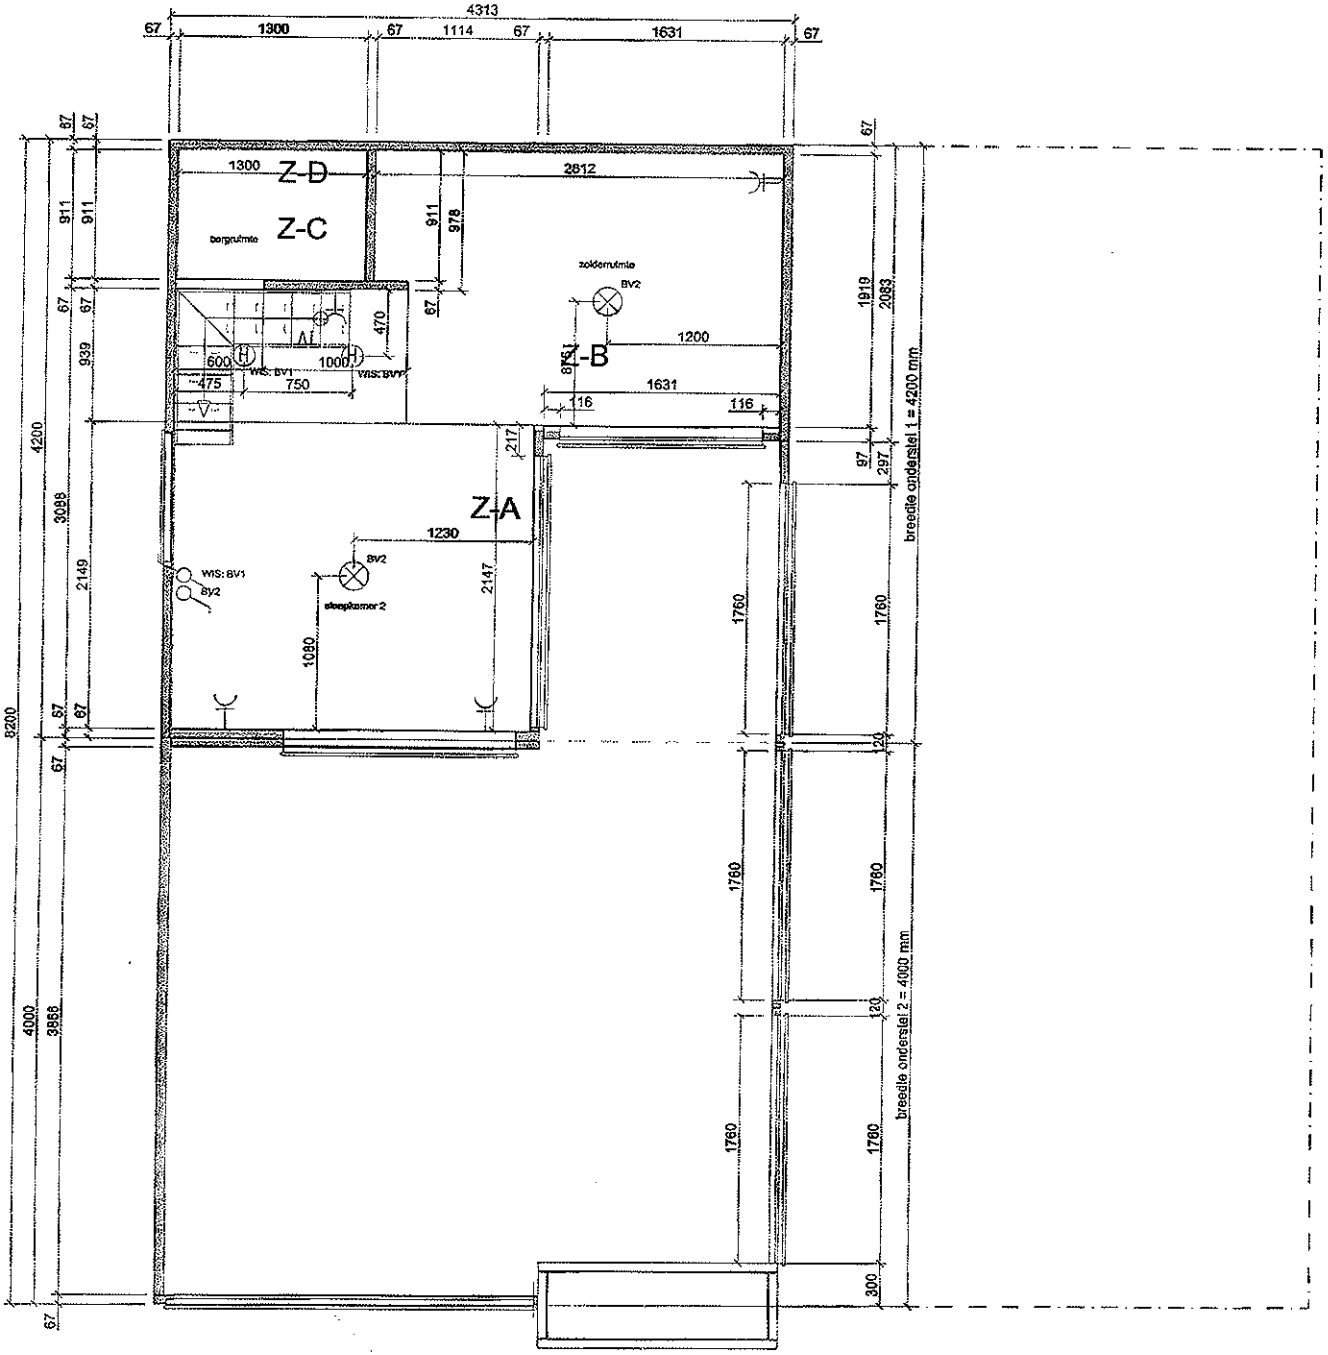

Plattegrond verdieping

WANDERS

Mobiele Chalets
Ettenseweg 57
7071 AB Ulft
Tel 0315-695910 / Fax:0315-630859
Email: info@wanders-chalets.nl
Internet: www.wanders-chalets.nl

Type:	Cube Slip
Vloermaat:	8.000 x 4.200 8.000 x 4.000
Afnemer:	RCVK
Familie:	de Smidt-Klaren
Getekend:	MM.
Datum:	23-09-2013
Schaal:	-
Chassis.nr:	CHA 7771
Formaat:	A3

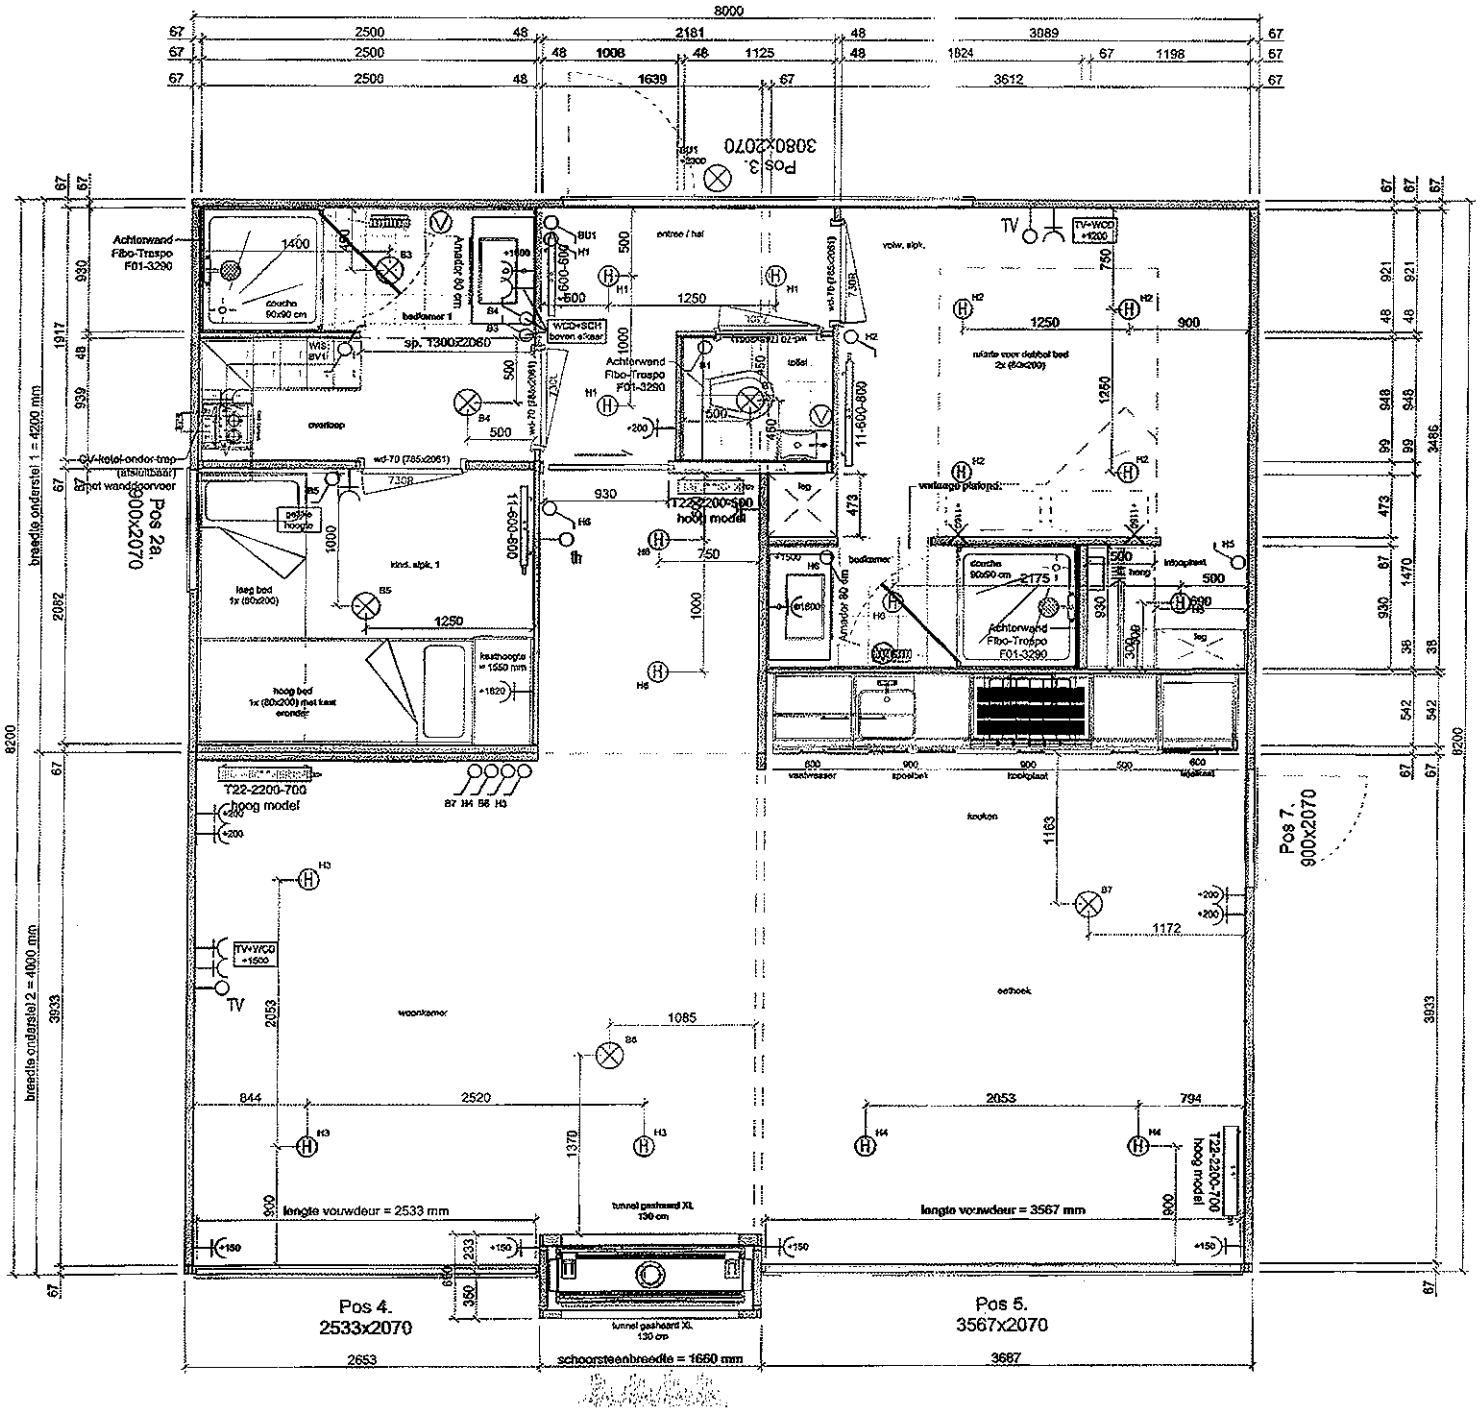

Renvooi Elektra

Symbolen

- = Wandcontactdoos dubbel (standaard op 200+)
- = Wandcontactdoos enkel (standaard op 200+)
- = Dubbele schakelaar (standaard op 1170+)
- = Enkele schakelaar (standaard op 1170+)
- = Wissel schakelaar (standaard op 1170+)
- = Wandcontactdoos met enkele schakelaar (standaard op 1170+)
- = Lichtpunt aansluiting (eventueel opmerking/maatvoering lokatie)
- H = Halogeenspot (eventueel opmerking/maatvoering lokatie)
- = Loze leiding (eventueel opmerking/maatvoering lokatie)
- PTT = Aansluiting voor telefonie (standaard op 200+)
- TV = Aansluiting voor CAI (standaard op 200+)
- th = Thermostraat (standaard op 1500+)
- V = Ventilator (standaard op badkamer en toilet)
- MK = Meterkast

Verklaringen

- B1 = Lichtpunt geschakeld met schakelaar B1
- BU1 = Buitenlichtpunt geschakeld met schakelaar BU1
- H1 = Halogeenspot geschakeld met schakelaar H1
- HB1 = Buitenhalogeenspot geschakeld met schakelaar HB1
- +1500 = Hoogte van een object gerekend vanaf de vloer
- B2 DIMMER = Dimmer op geschakeld lichtpunt
- BS1 = Buitenwandcontactdoos enkel (standaard geschakeld)

Elektra begane grondvloer

WANDERS
Mobiele Chalets
Ettensoweg 57
7071 AB Ulft
Tel. 0315-695910 / Fax:0315-630859
Email: info@wanders-chalets.nl
Internet: www.wanders-chalets.nl

Type:	Cube-Elite
Vloermaat:	8.000 x 4.200 8.000 x 4.000
Afnemer:	RCVK
Familie:	de Smidt-Klaren
Getekend:	MVL
Datum:	23-09-2013
Schaal:	1:50
Chassis nr:	CHA 7771
Formaat:	A3

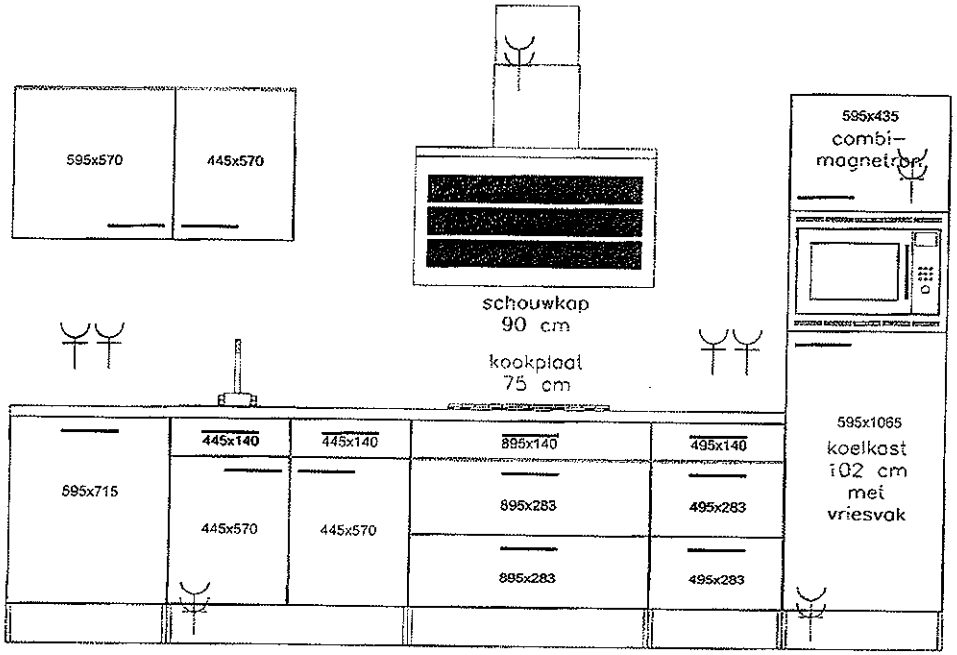

vooraanzicht

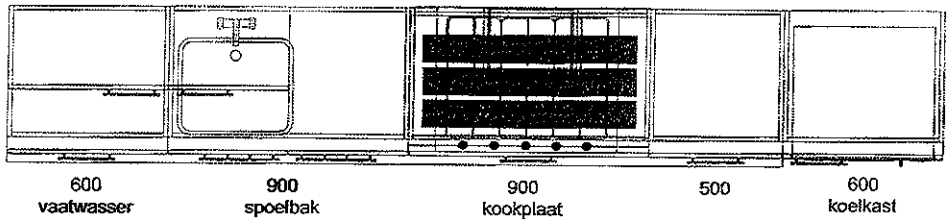

bovenaanzicht

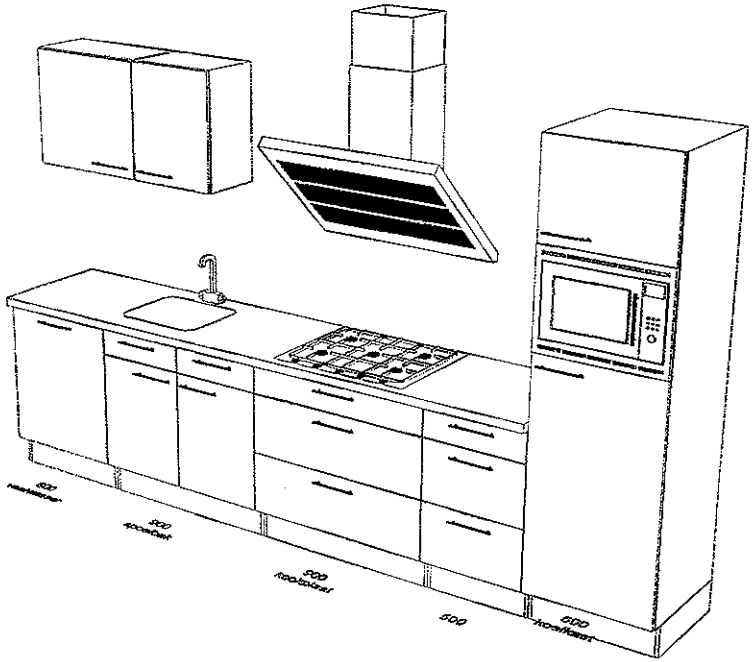

impressie 1

Keuken

WANDERS
Mobiele Chalets
Eltensewag 57
7071 AB Ulft
Tel: 0315-695910 / Fax:0315-630859
Email: info@wanders-chalets.nl
Internet: www.wanders-chalets.nl

Type:	Cube-Elite
Vloermaat:	8.000 x 4.200 8.000 x 4.000
Afnemer:	RCVK
Familie:	de Smidt-Klaren
Gatekond:	MVL
Datum:	23-09-2013
Schaal:	-
Chassis-nr:	CHA 7771
Formaat:	A3